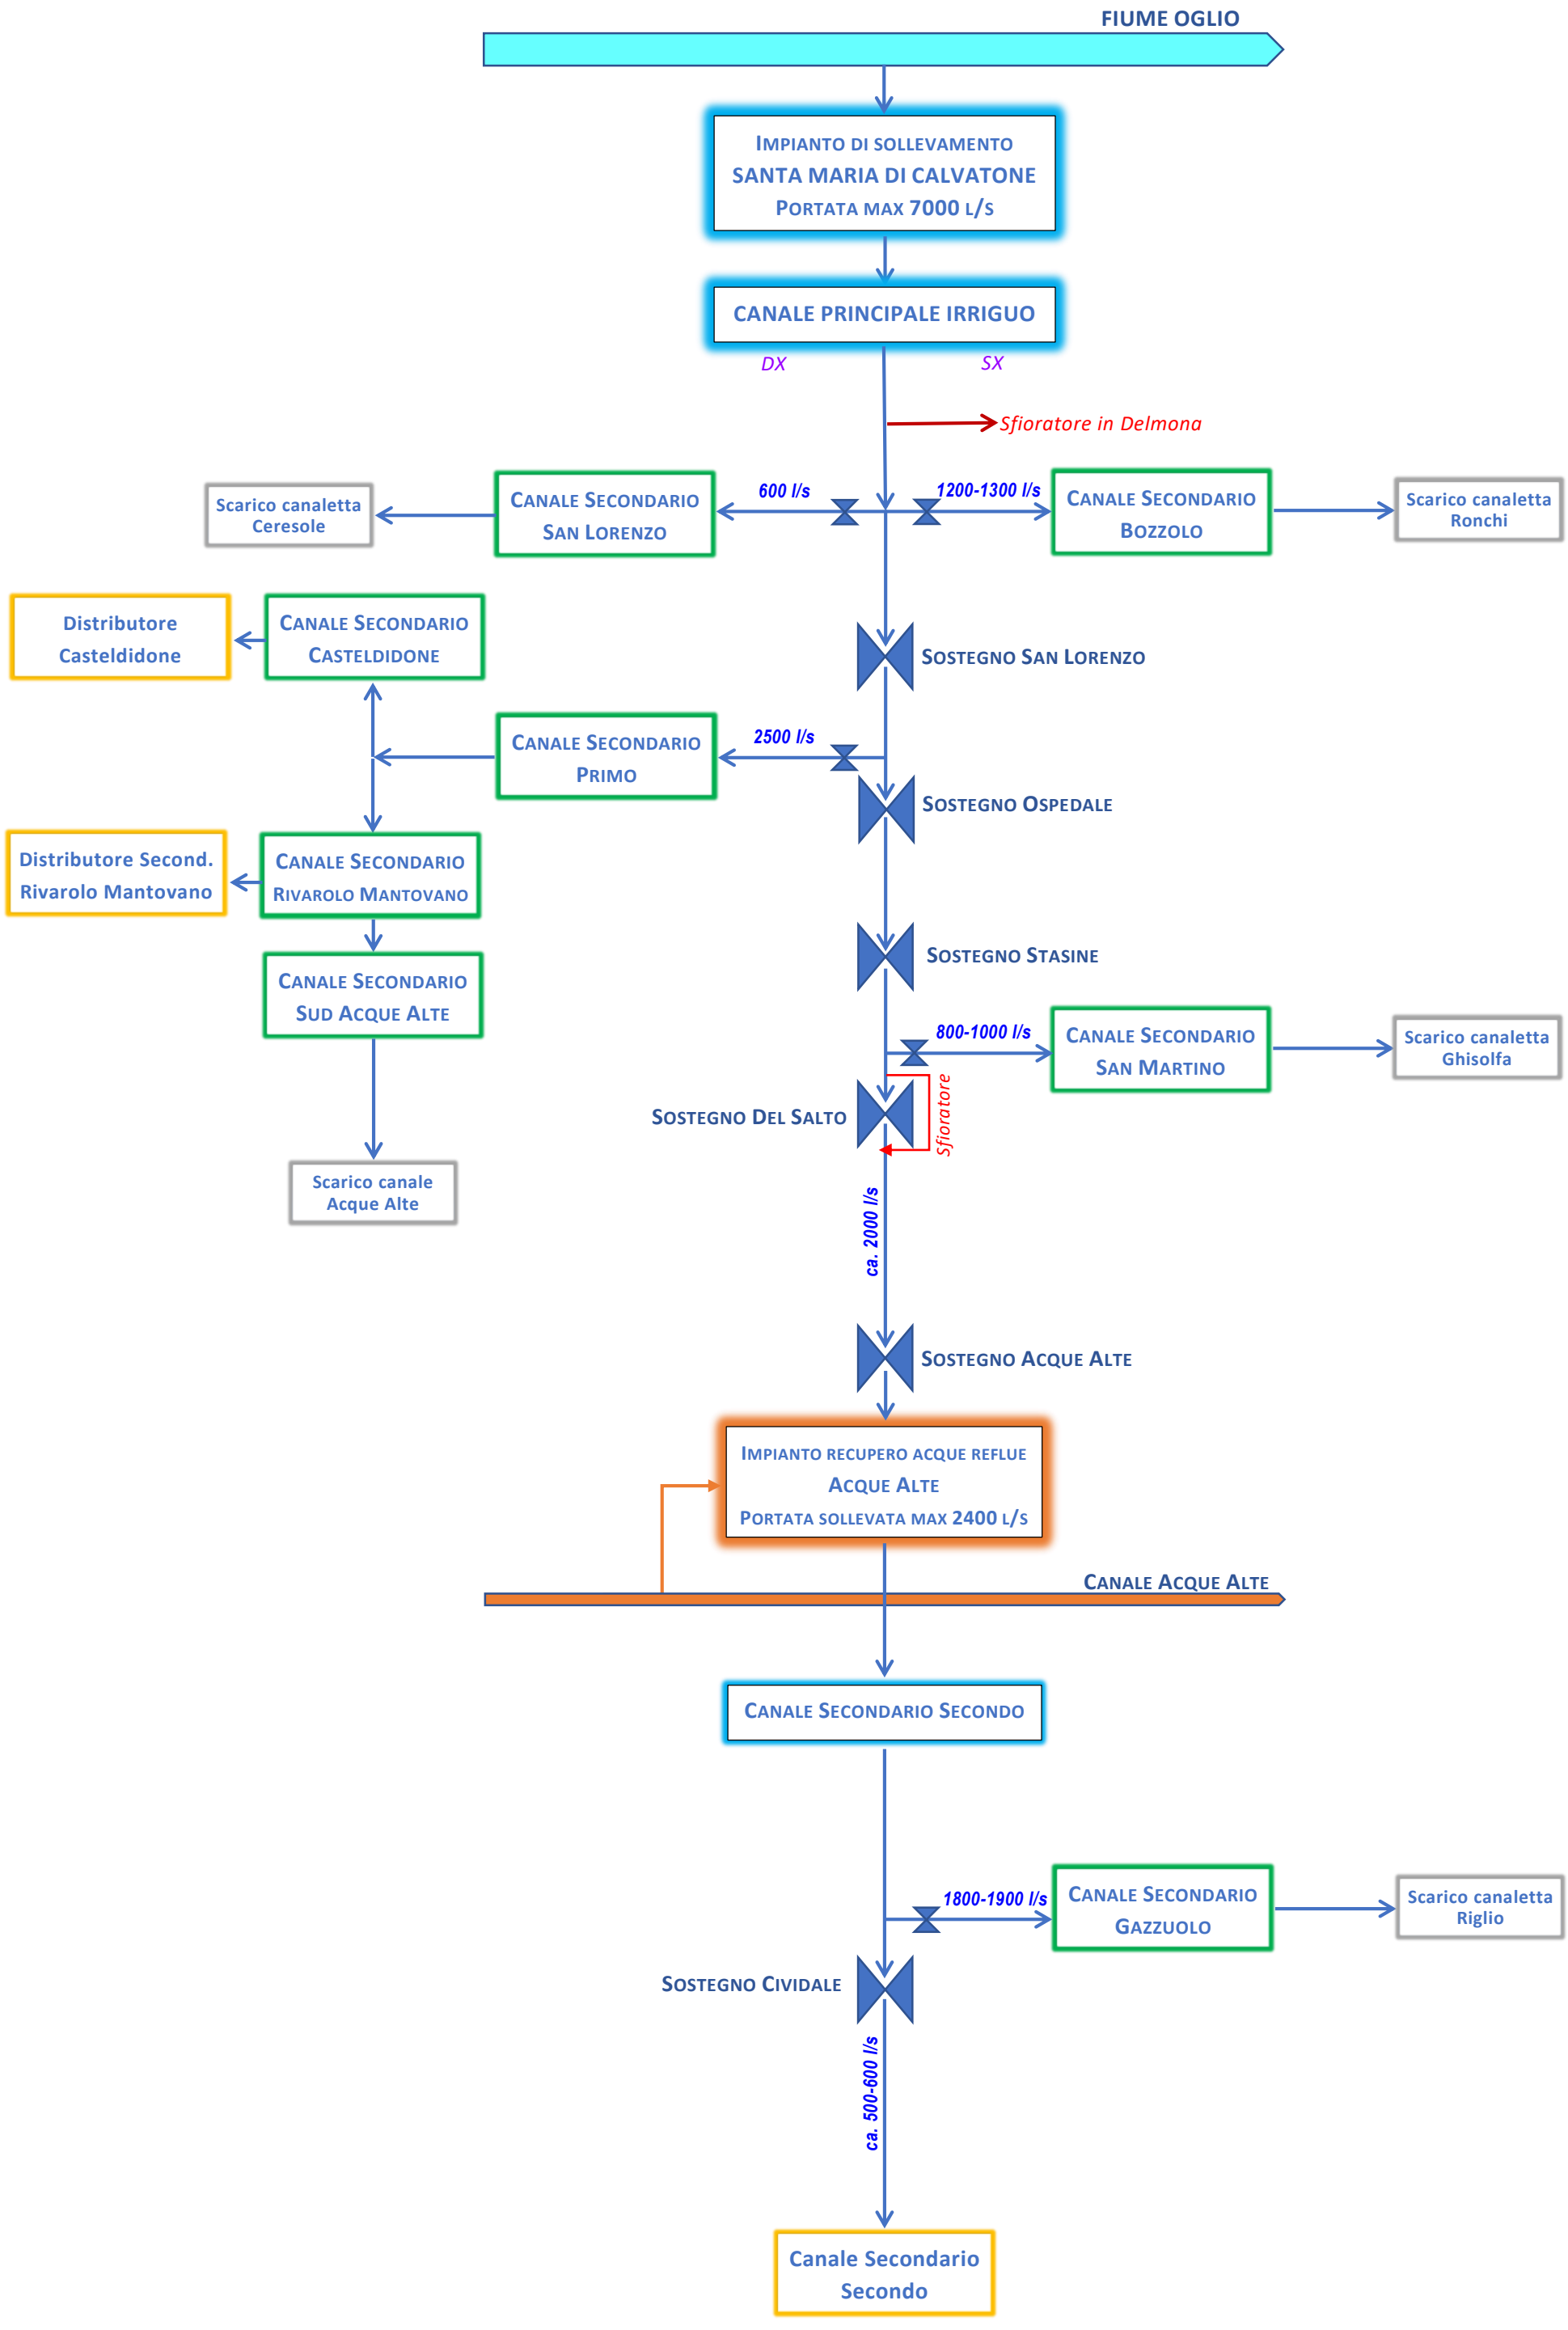SCHEMA CANALE PRINCIPALE IRRIGUO